


Erdgeschoss

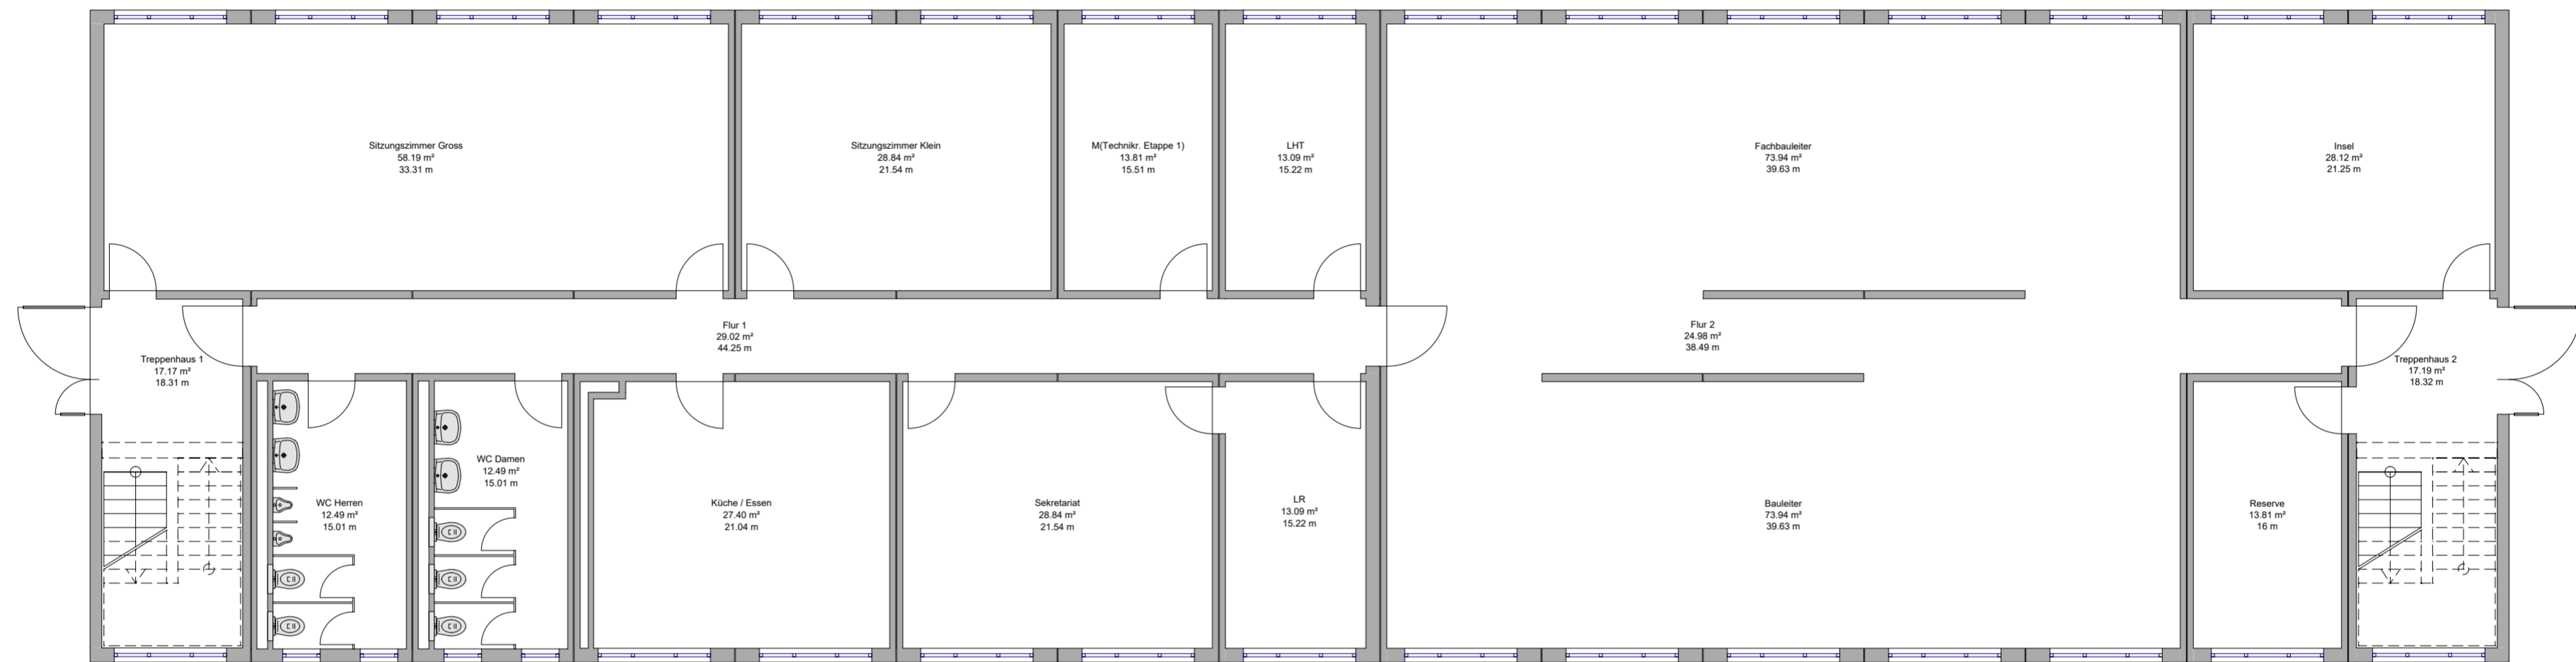

**in Bearbeitung**

Zust.	Änderung	Plottedatum: 05.05.2021, 13:18 Uhr, zuerchd	Datum	Name
 <b>ALHO SYSTEMBAU AG</b> Industriestrasse 8 Postfach 17 4806 Wikon		Tel. 062 746 86 00 Fax. 062 746 86 10	Internet: www.alho.ch e-mail: info@alho.ch	
(Projekt) 0300490 <b>ALHO Systembau AG</b> Marketingpläne Planinhalt: Insel Gruppe AG 0301069 Grundriss Erdgeschoss				
(Kommissionsnummer) 0045082		(Artikelnummer) 0045082		(Zeichnungsnummer) 0343419/0
Entwurfsplanung			Massstab: 1/100	Ersteller: zuerchd Datum: 05.05.2021