


1. Obergeschoss

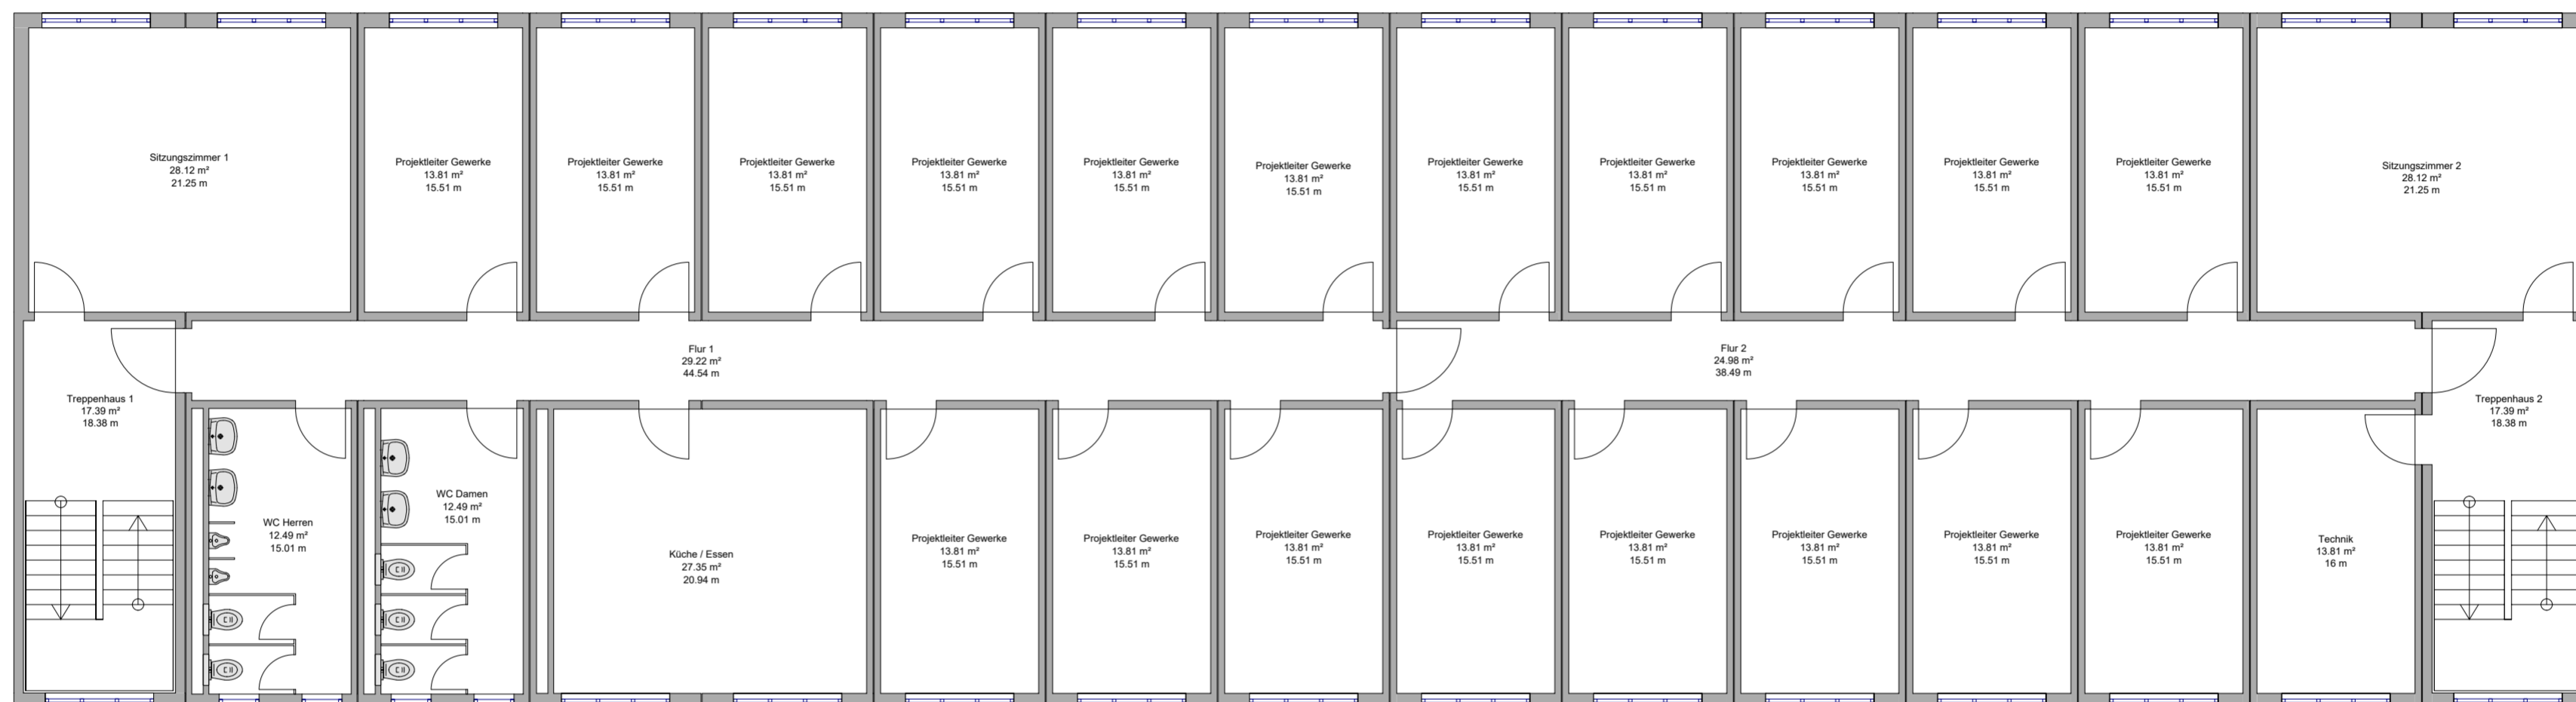

in Bearbeitung

Zust.	Änderung	Plottedatum: 05.05.2021, 13:19 Uhr, zuerchd	Datum	Name
 ALHO SYSTEMBAU AG Industriestrasse 8 Postfach 17 4806 Wikon Tel. 062 746 86 00 Fax. 062 746 86 10 Internet: www.alho.ch e-mail: info@alho.ch		(Projekt) 0300490 ALHO Systembau AG Marketingpläne Planinhalt: Insel Gruppe AG 0301069 Grundriss 1. Obergeschoss		
(Kommissionsnummer) 0045082		(Zeichnungsnummer) 0343421/0		Ersteller: zuerchd
Entwurfsplanung		Massstab: 1/100		Datum: 05.05.2021