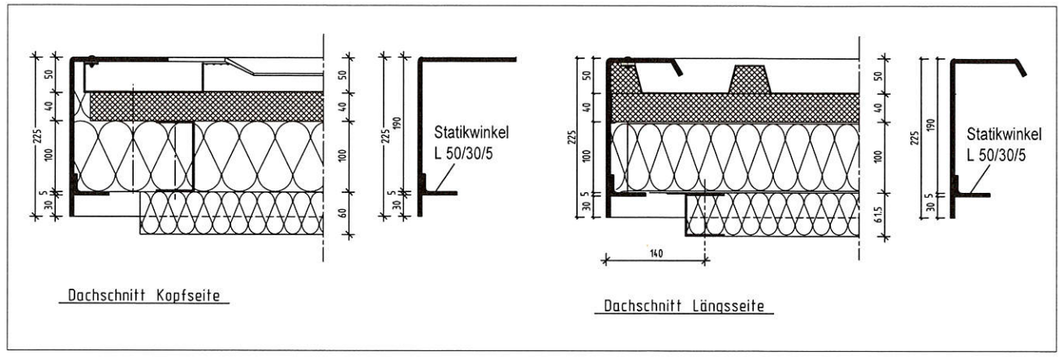

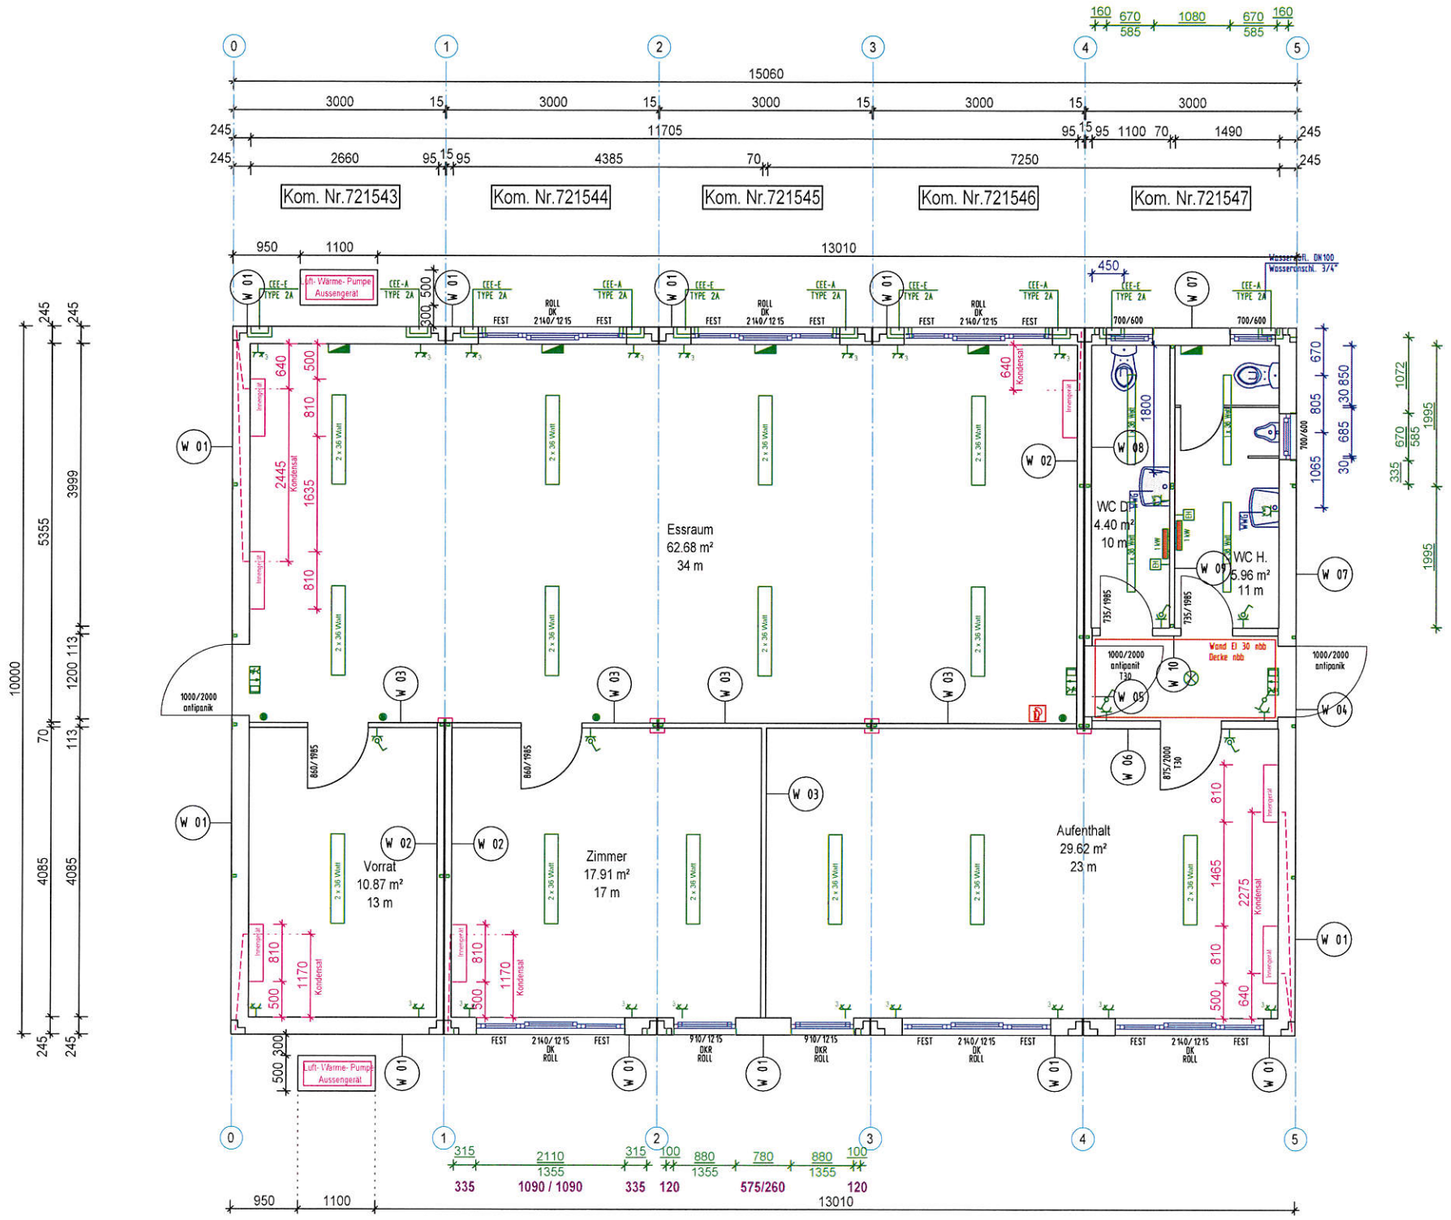

W 01 Aussenwand:
245mm

6 mm Rahmen
2 mm Dichtband
10 mm Profilblech
64 mm Wandgerippe (geschweisst)
60 mm Dämmung
150 mm Ständerwandprofil
150 mm Dämmung
0.3 mm PE-Folie
13 mm Spanplatte

W 02 Innere Aussenwand:
95mm

6 mm Rahmen
2 mm Dichtband
10 mm Profilblech
64 mm Wandgerippe (geschweisst)
13 mm Spanplatte

W 03 Innenwand
66mm

13 mm Spanplatte
40 mm Wandgerippe (geschweisst)
13 mm Spanplatte

W 04 Aussenwand Brandschutz:
257mm

6 mm Rahmen
2 mm Dichtband
10 mm Profilblech
64 mm Wandgerippe (geschweisst)
60 mm Dämmung
150 mm Ständerwandprofil
150 mm Dämmung
0.3 mm PE-Folie
12,5 mm GKF
12,5 mm GKF

W 05 Innere Aussenwand Brandschutz:
107mm

6 mm Rahmen
2 mm Dichtband
10 mm Profilblech
64 mm Wandgerippe (geschweisst)
12,5 mm GFK
12,5 mm GFK

W 06 Innenwand Brandschutz:
113mm

13 mm Spanplatte
75 mm Ständerwandprofil
60 mm Dämmung
12,5 mm GKF
12,5 mm GKF

W 07 Aussenwand Sanitär:
244mm

6 mm Rahmen
2 mm Dichtband
10 mm Profilblech
64 mm Wandgerippe (geschweisst)
60 mm Dämmung
150 mm Ständerwandprofil
150 mm Dämmung
0.3 mm PE-Folie
12 mm Duripanelplatte

W 08 Innere Aussenwand Sanitär:
94mm

6 mm Rahmen
2 mm Dichtband
10 mm Profilblech
64 mm Wandgerippe (geschweisst)
12 mm Duripanelplatte

W 09 Innenwand Sanitär:
64mm

12 mm Duripanelplatte
40 mm Wandgerippe (geschweisst)
12 mm Duripanelplatte

W 10 Innenwand Sanitär:
112mm

12 mm Duripanelplatte
75 mm Ständerwandprofil
60 mm Dämmung
12,5 mm GKF
12,5 mm GKF

D 01 Dachaufbau:
Dachrahmen 225

Profilblech
40 mm Sickenfüllung
40 mm Mineralwolle
100 mm U-Träger
100 mm Dämmung
60 mm U-Träger
60 mm Dämmung
12,5 mm GKF

Draufsicht Klimagerät M 1:10

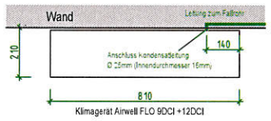

Klimageräte:
Grösse: 810x265x200mm

Für den Kondensatablauf der Klimageräte ist eine Abflussleitung zu legen.
Entsprechend ist für ein Abzweig in den Eckrahmen der Container, bzw. in die Abflussleitung der Waschbecken einzubauen.

Ansicht M 1:10

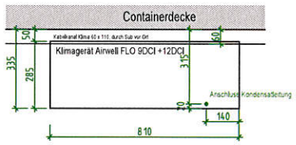
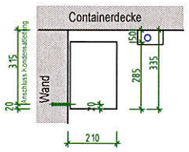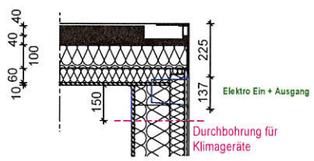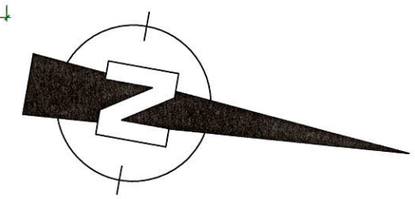
Seitenansicht/ Schnittansicht M 1:10