



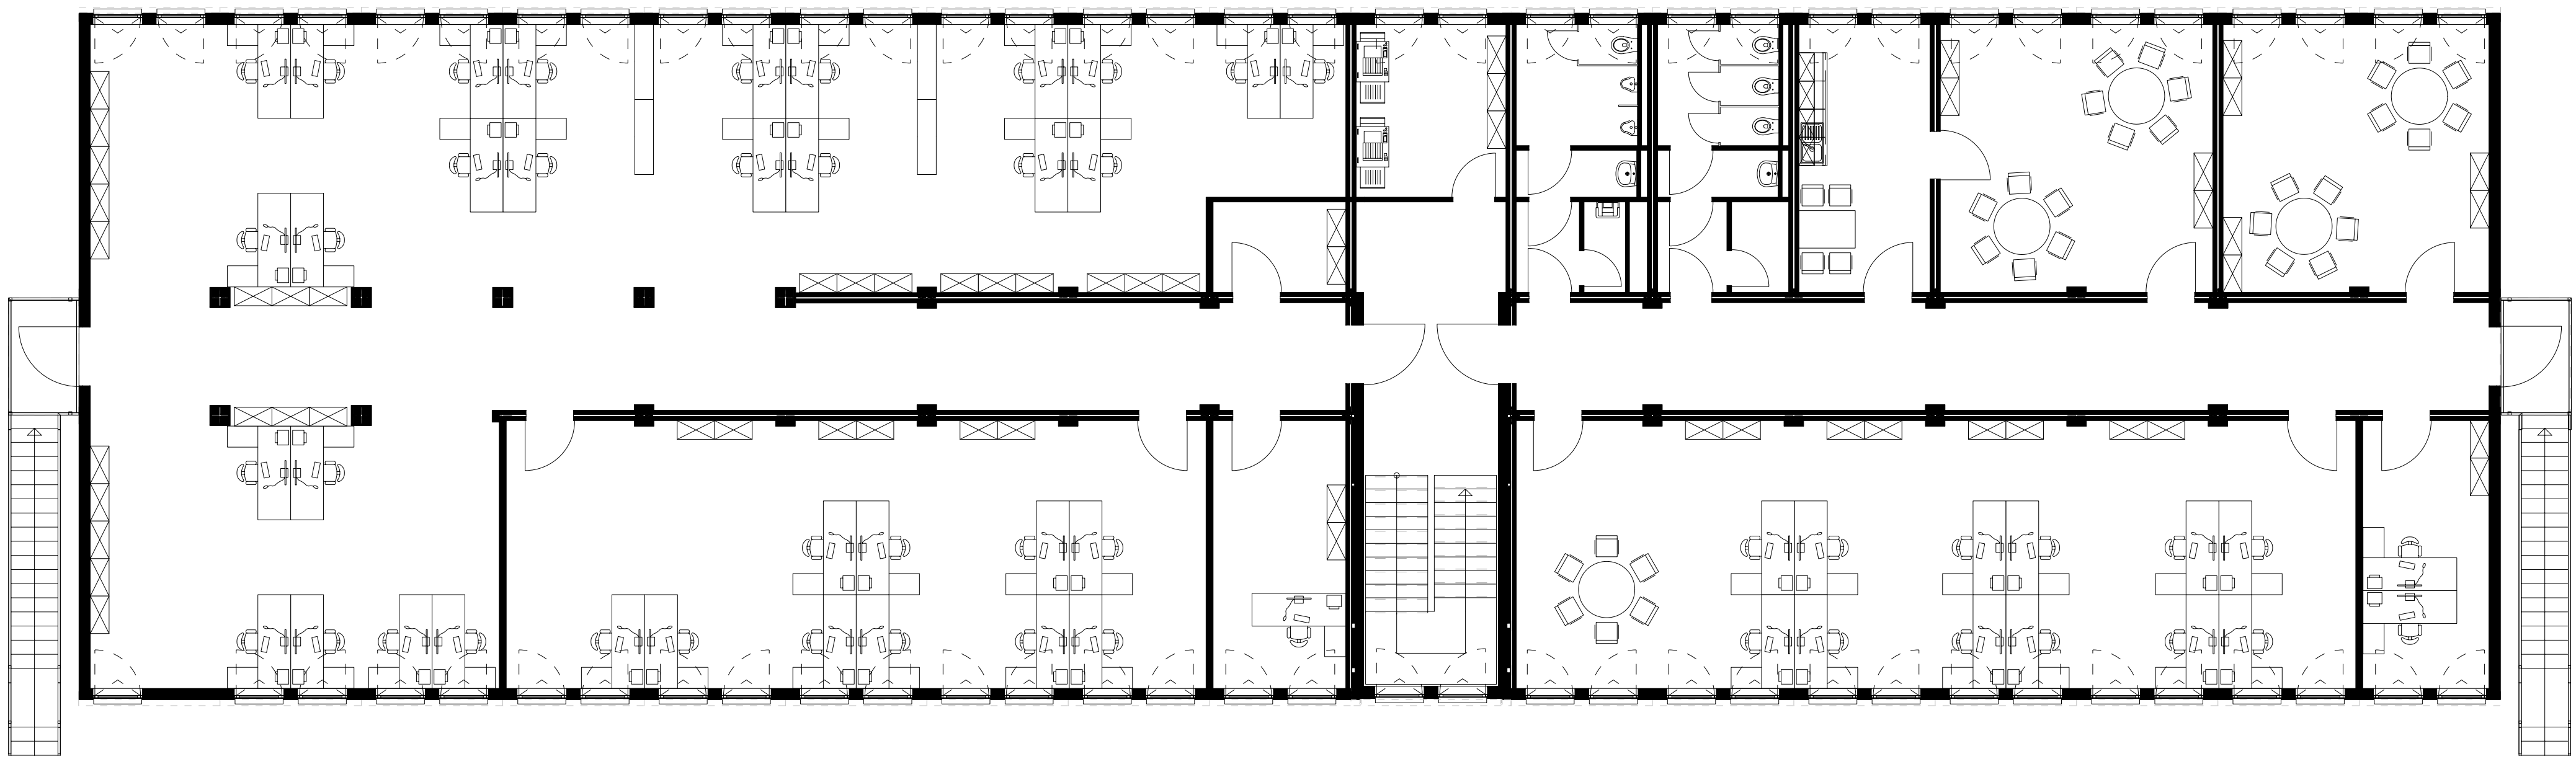

Grundriss Obergeschoss
M 1:100

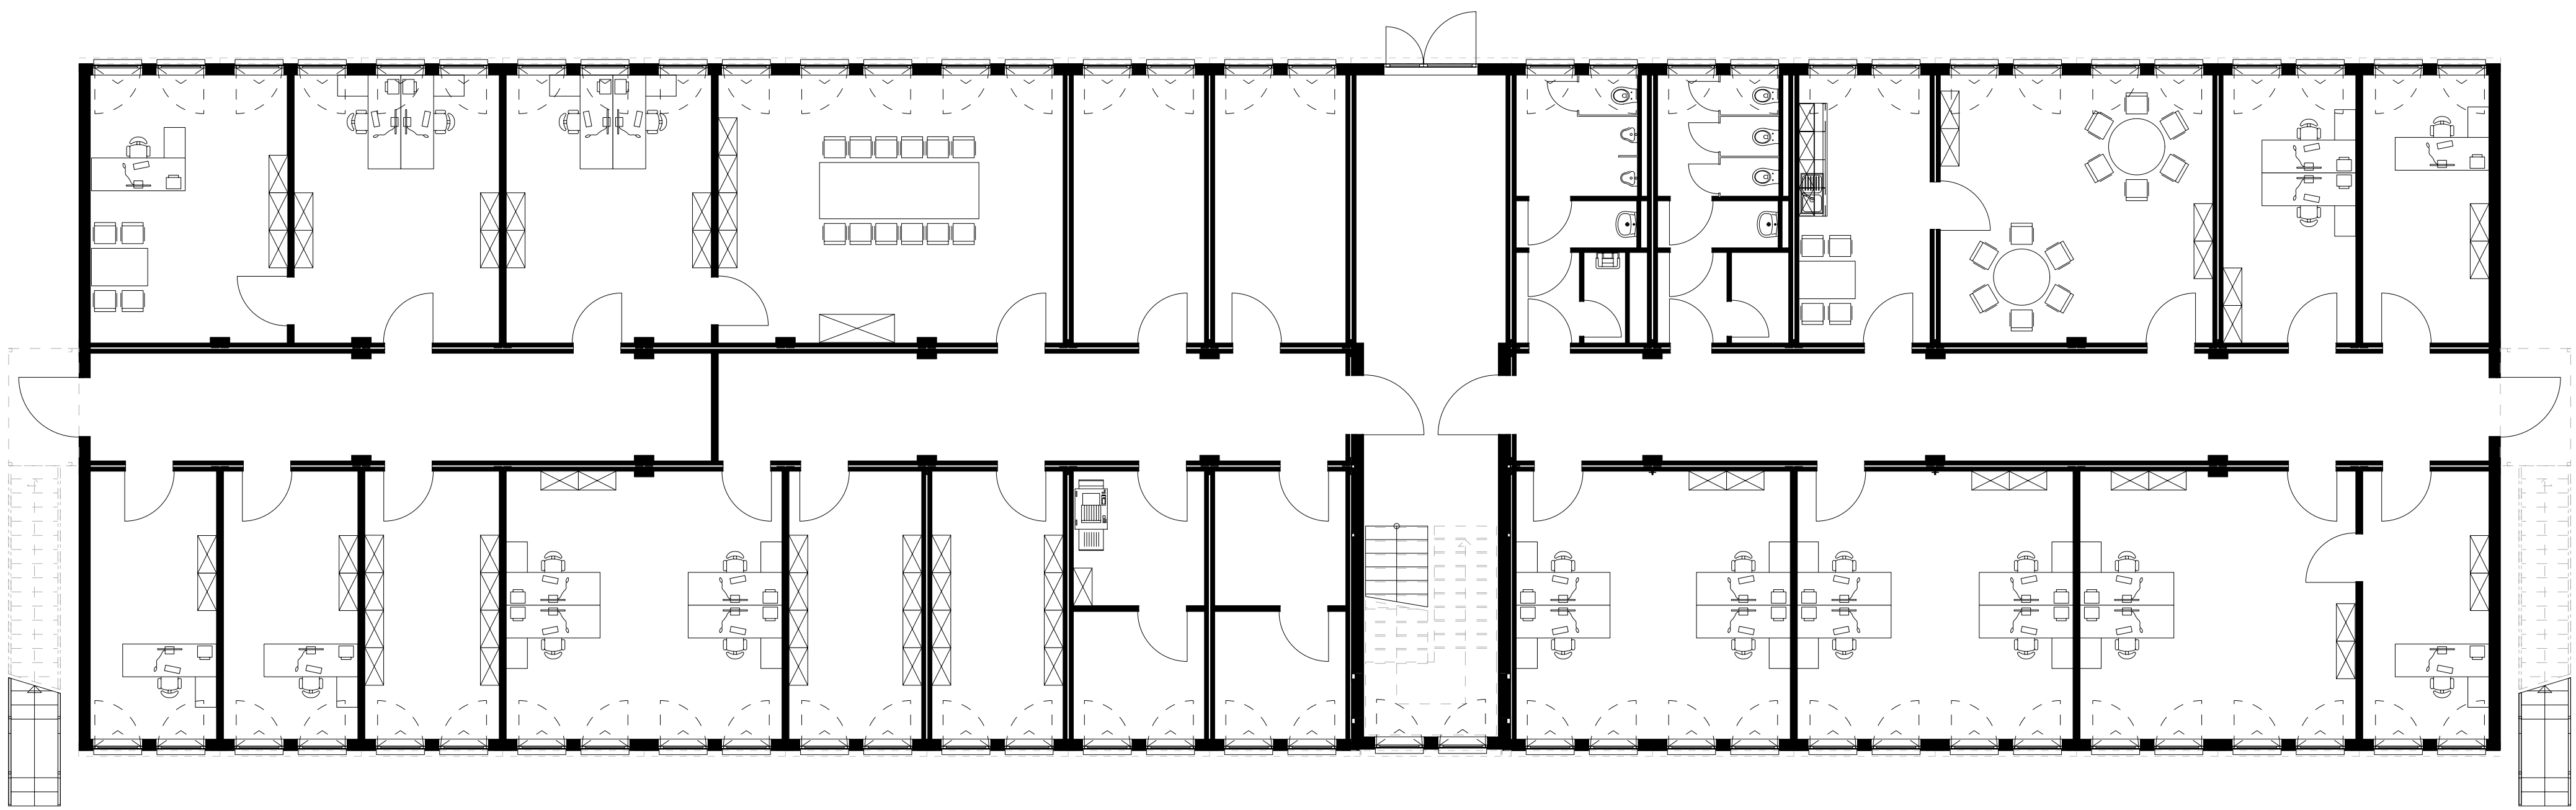

Grundriss Erdgeschoss
M 1:100