




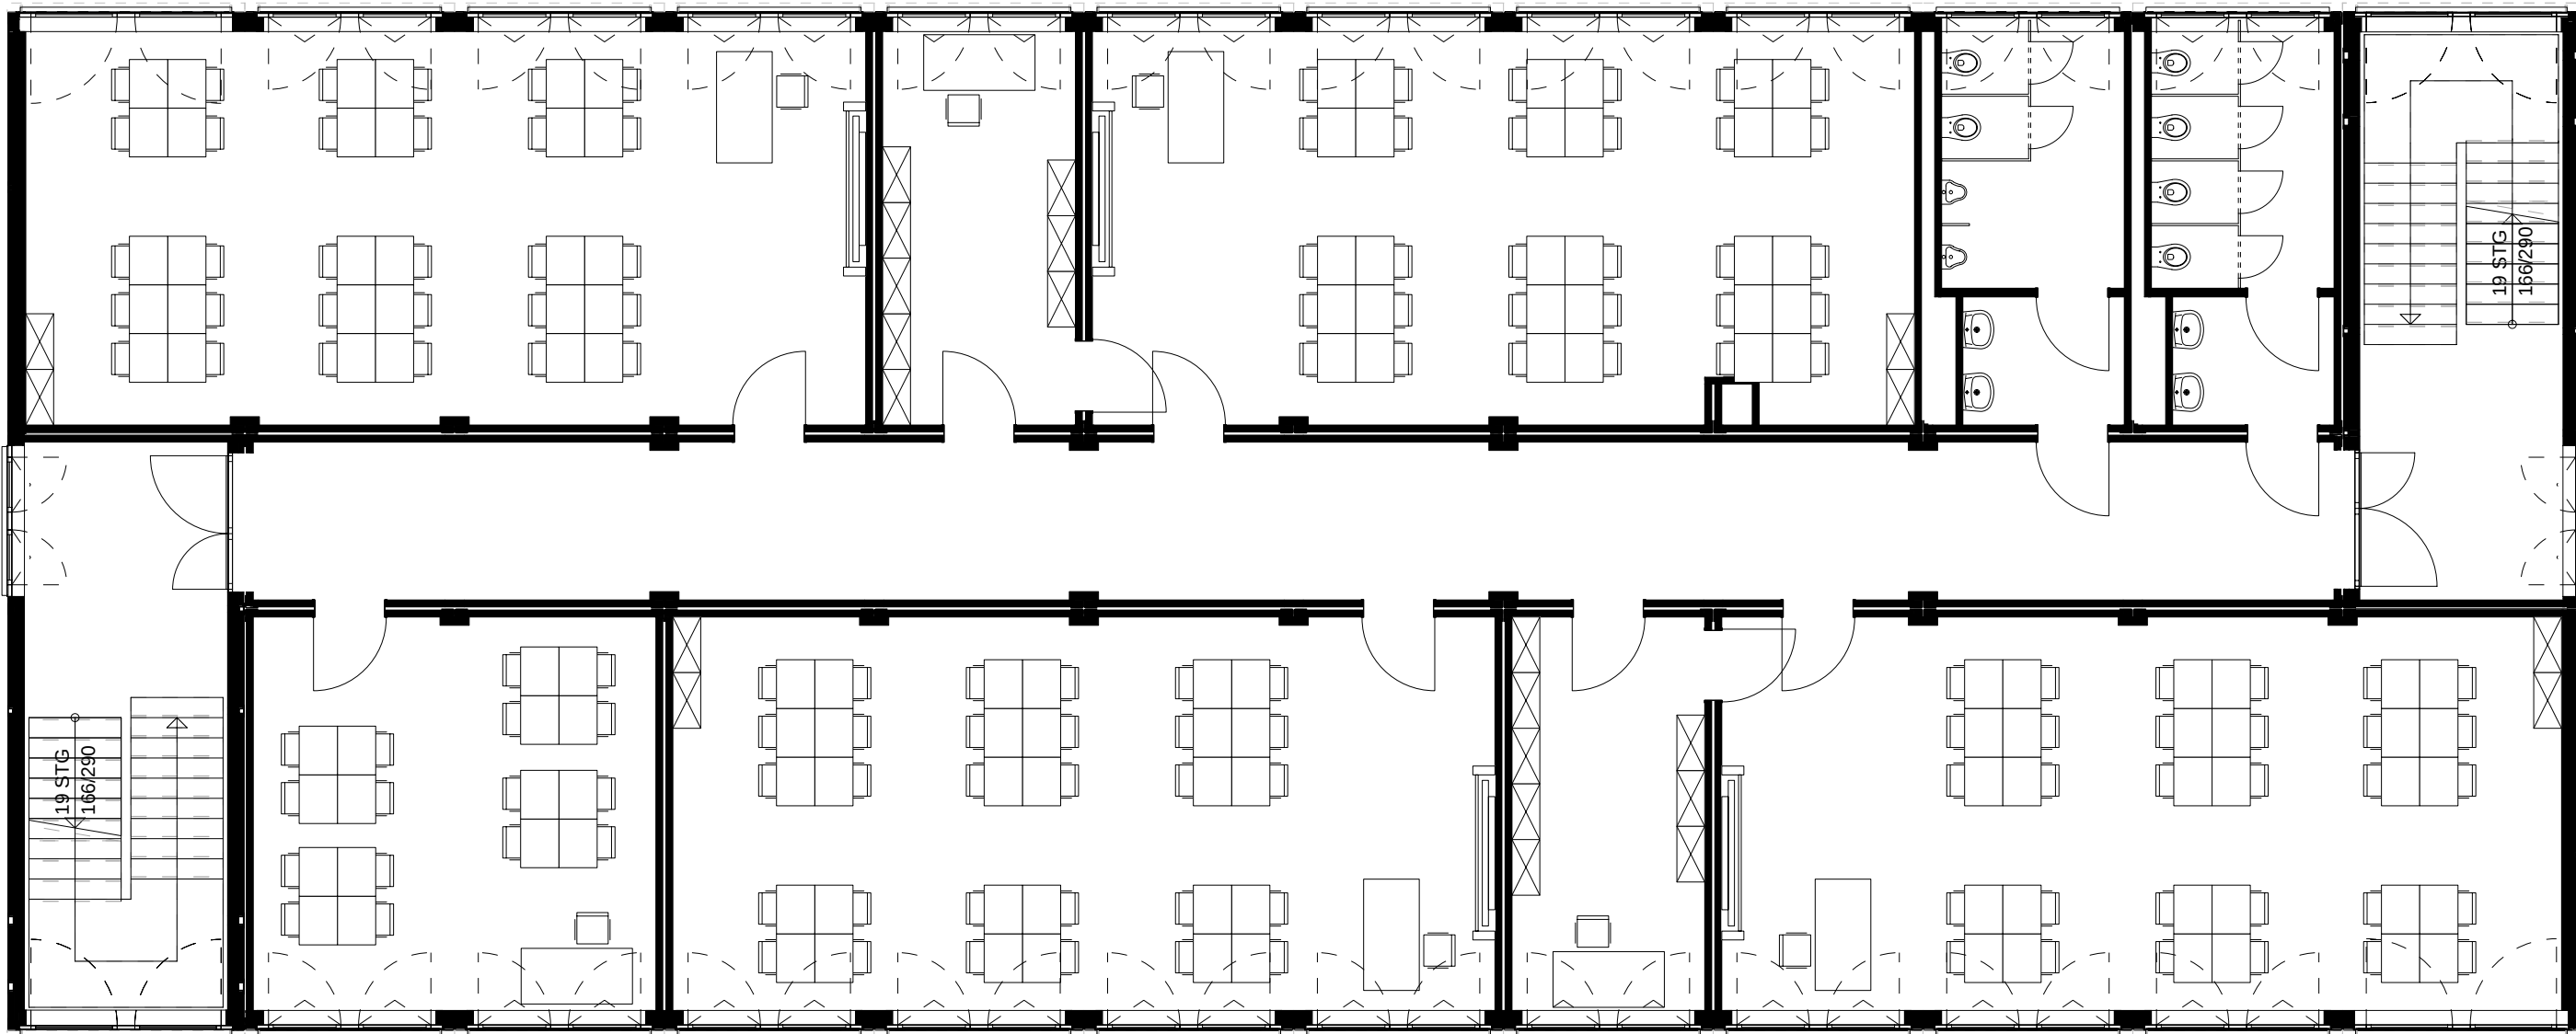

Grundriss 1. Obergeschoss
M 1:100

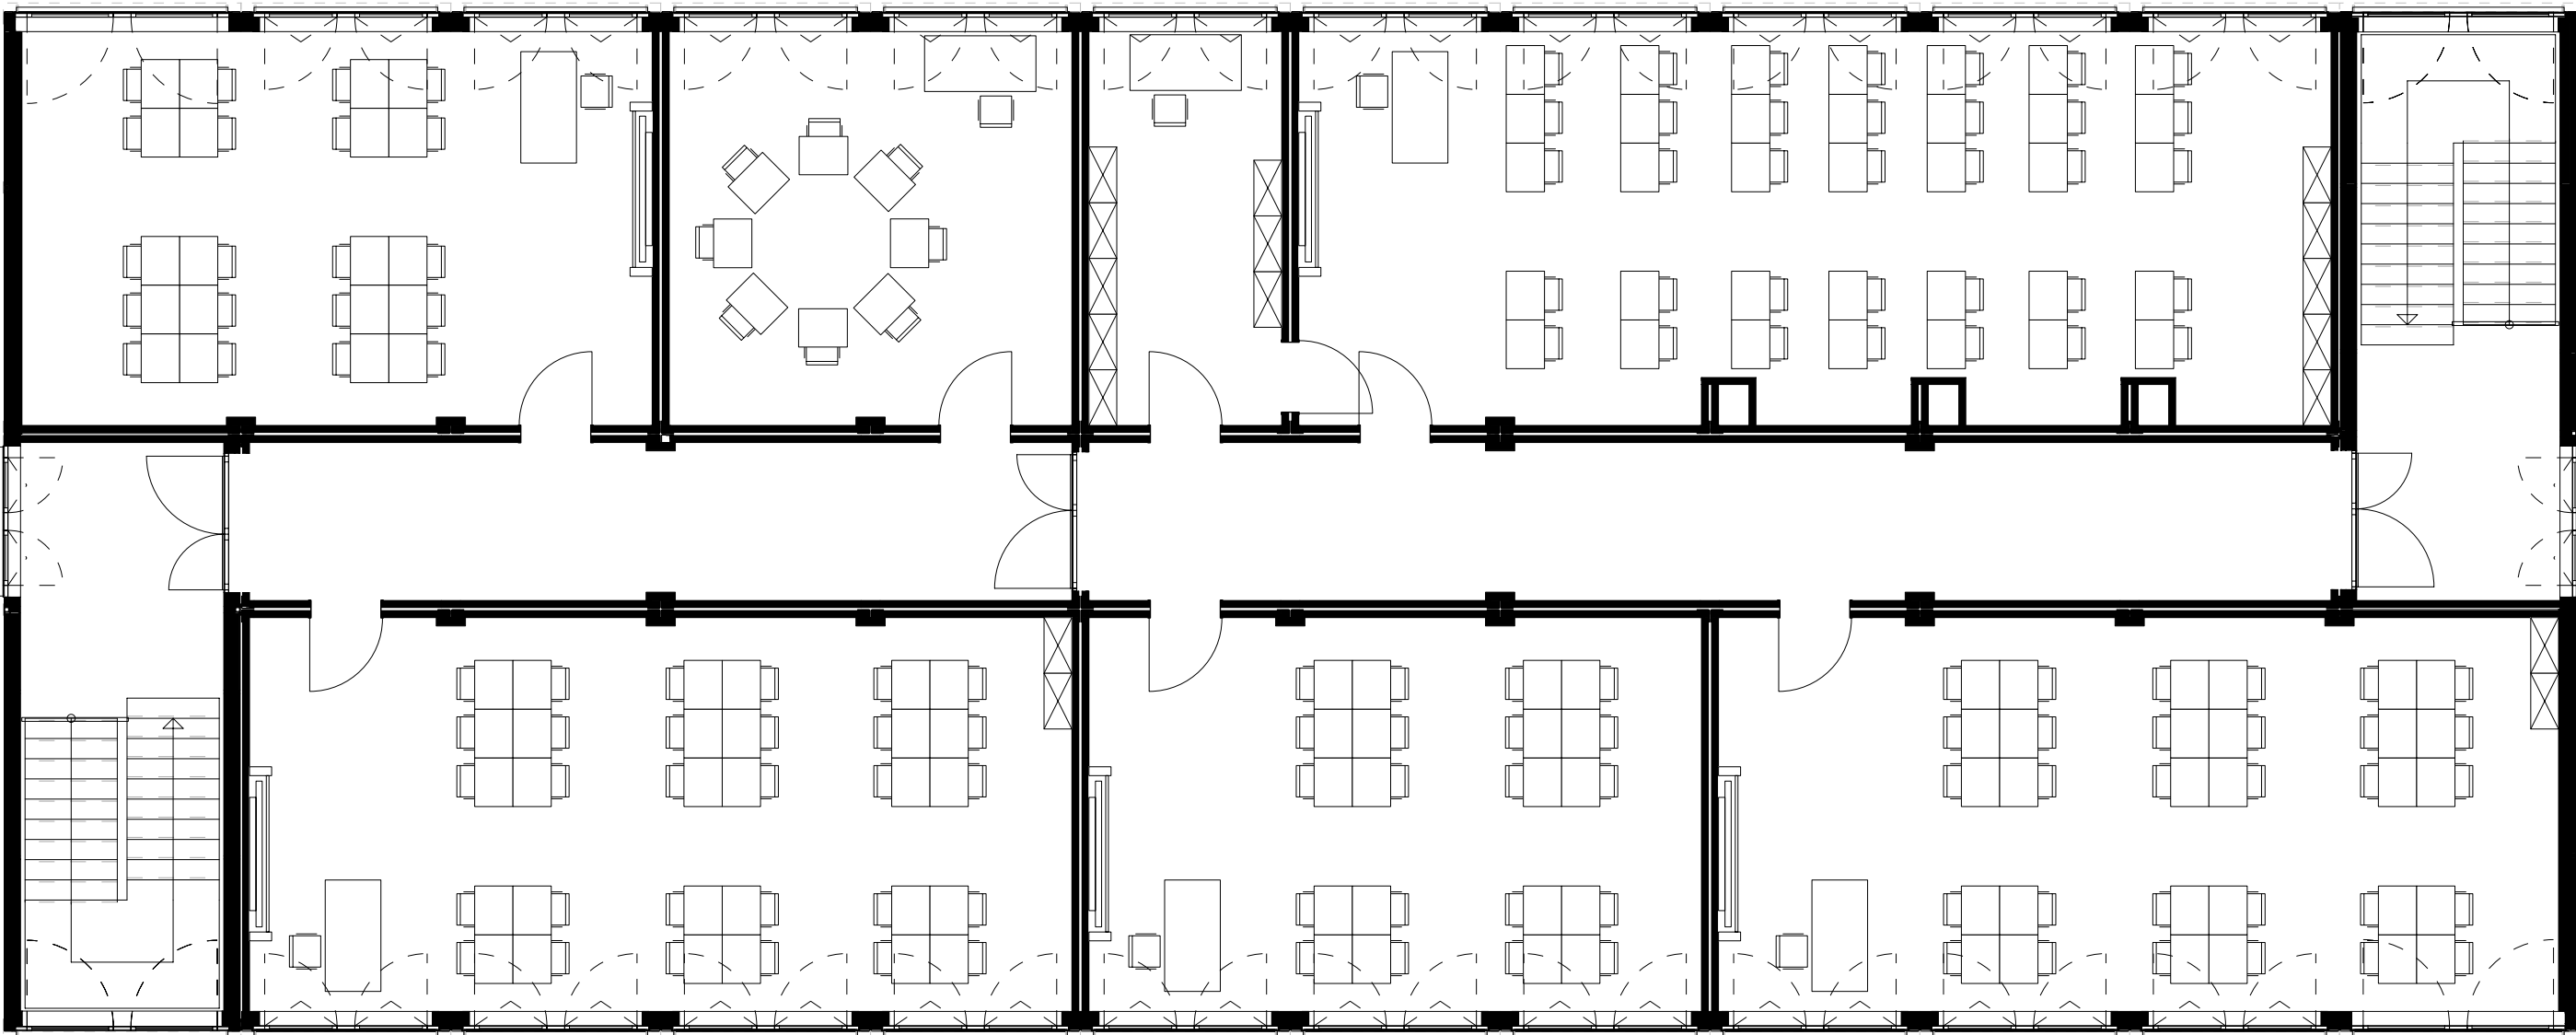

Grundriss 2. Obergeschoss
M 1:100

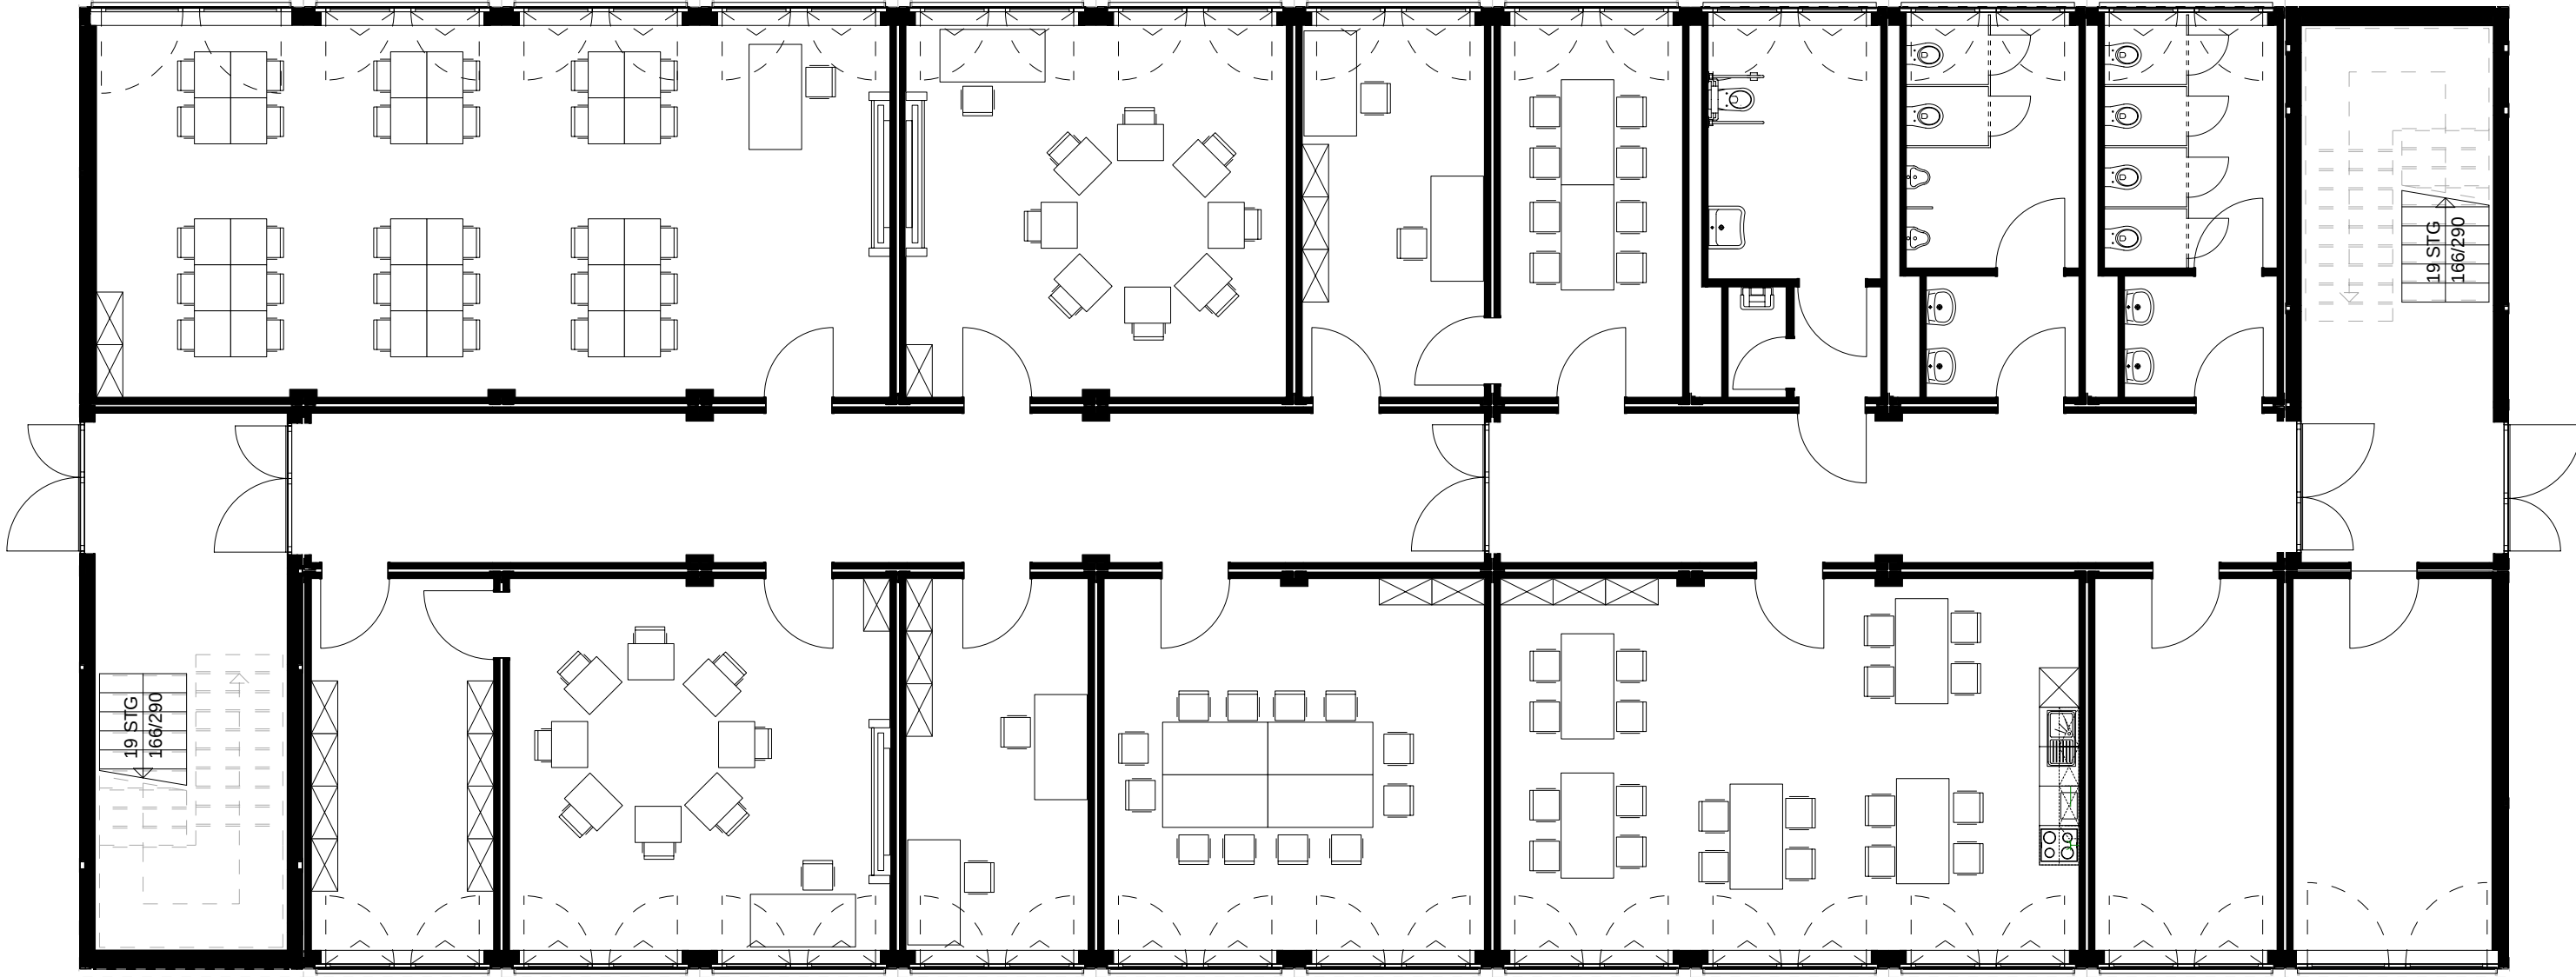

Grundriss Erdgeschoss
M 1:100