Kom.-Nr. Block A

723.090	723.091	723.092	723.093	723.094	723.095	723.096	723.097	723.098	723.099	723.100	723.101	723.102	723.103	723.104

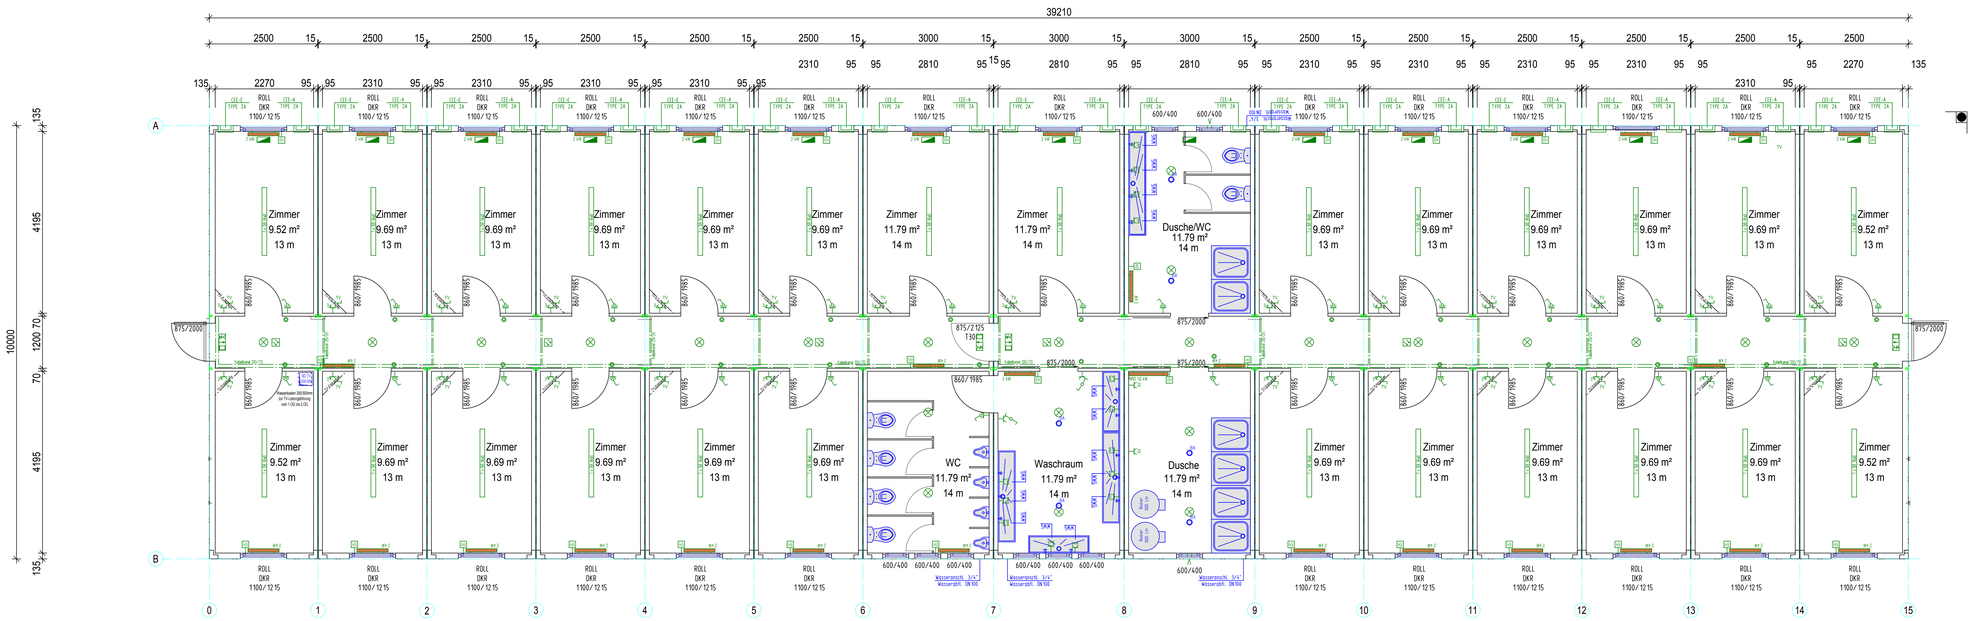

in Bearbeitung

Zust.	Änderung	Datum	Name

ALHO AG
Postfach 17, 4806 Wikon
Telefon 062 / 746 86 00
Telefax 062 / 746 86 10
Internet: www.alho.ch
e-mail: info@alho.ch

SYSTEMCONTAINER

Massstab 1:50
Dokument: 7400540307PLP000001AFL
Projekt: K-NR-CH-0002163.000
Modul: K-NR-

MODULARE GEBÄUDE

Für diese Zeichnung behalten wir uns alle Rechte vor. Ohne unsere vorherige Zustimmung darf sie weder vervielfältigt noch Dritten zugängig gemacht werden. Zuwiderhandlungen werden strafrechtlich verfolgt. DIN 34 Urheberrechtsgesetz vom 9.9.65.

Allgemeintoleranzen nach ISO 2768-mK

Kommissionsnummer	Architekturnummer	Dokumentnummer	Blatt
	0045082	01496659/0	1

Entwurfsplanung