Grundriss OBERGESCHOSS
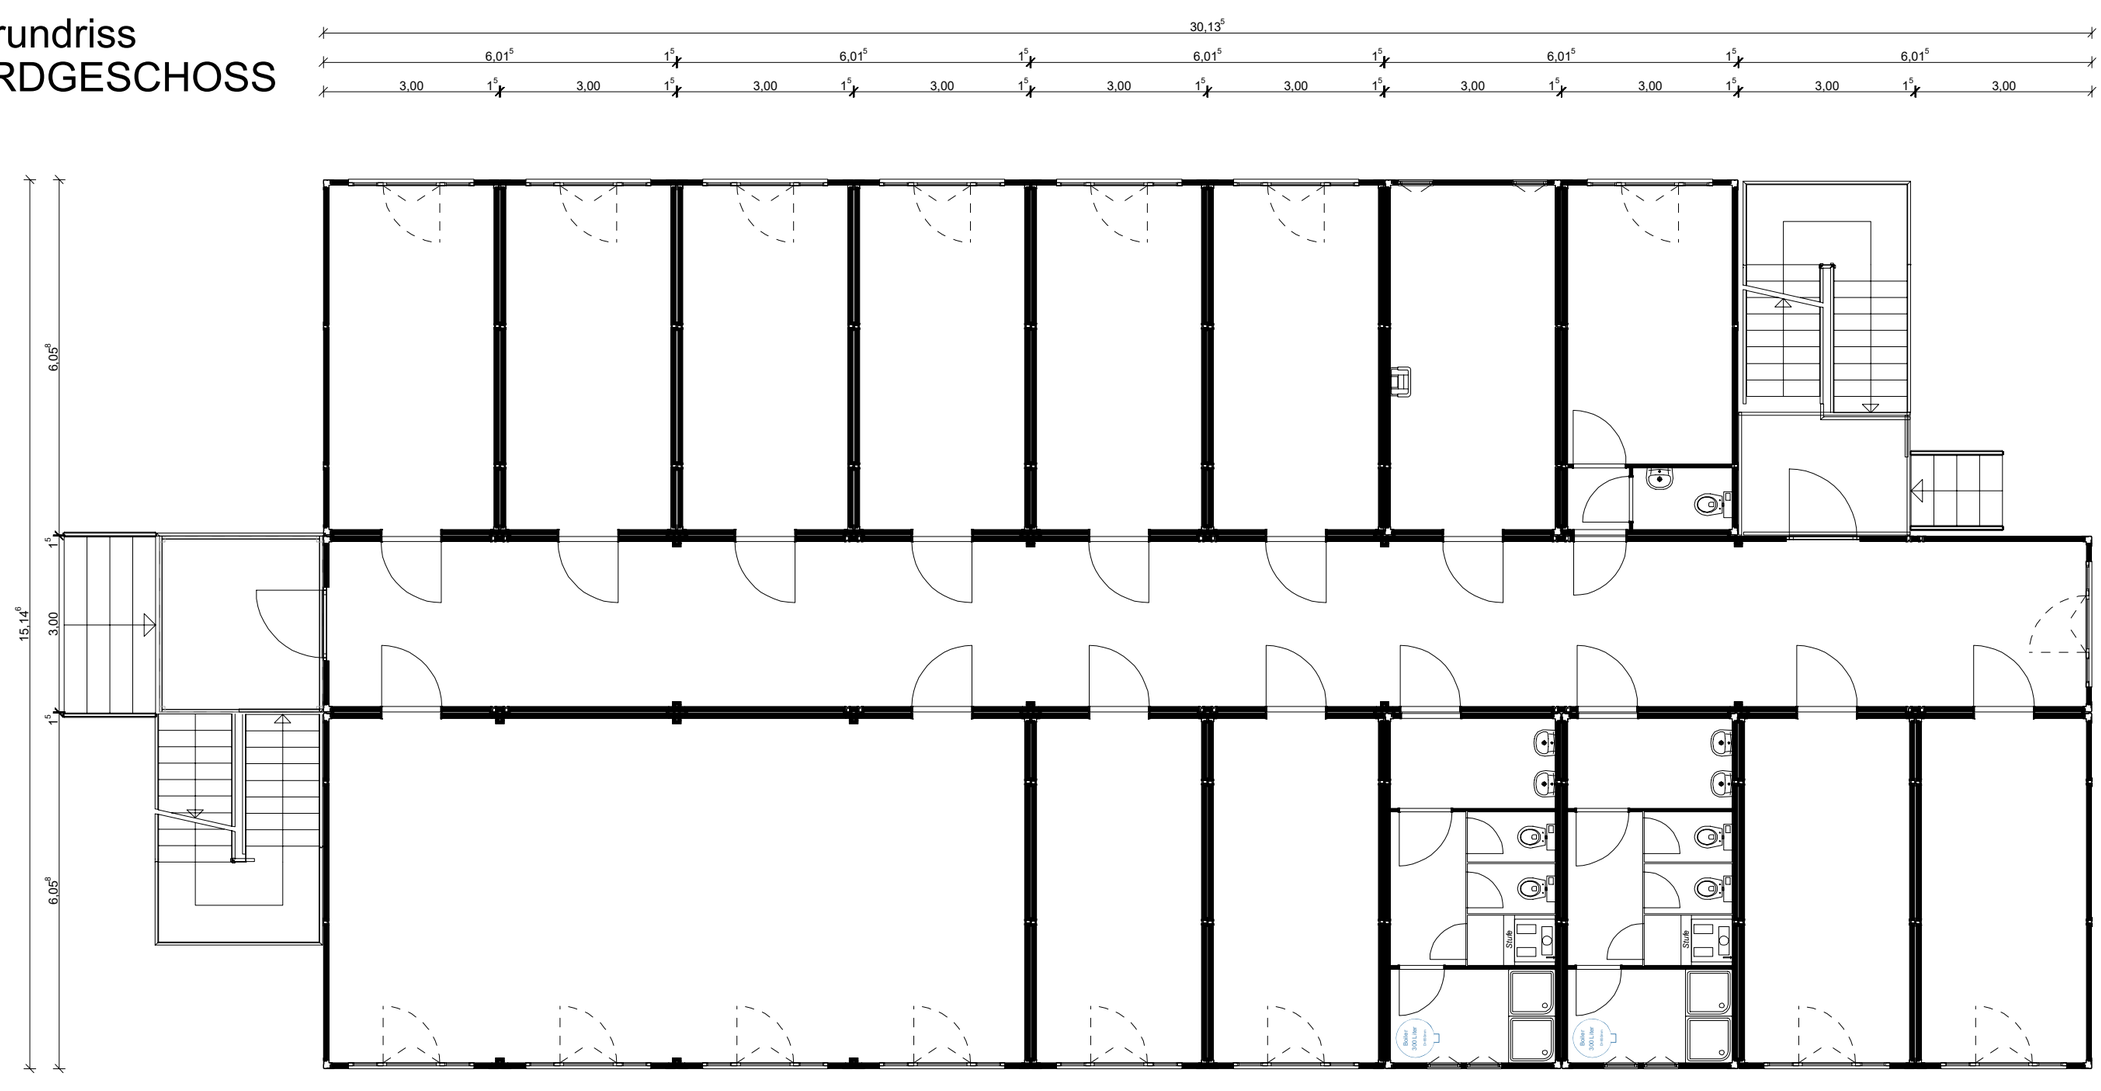
Grundriss ERDGESCHOSS