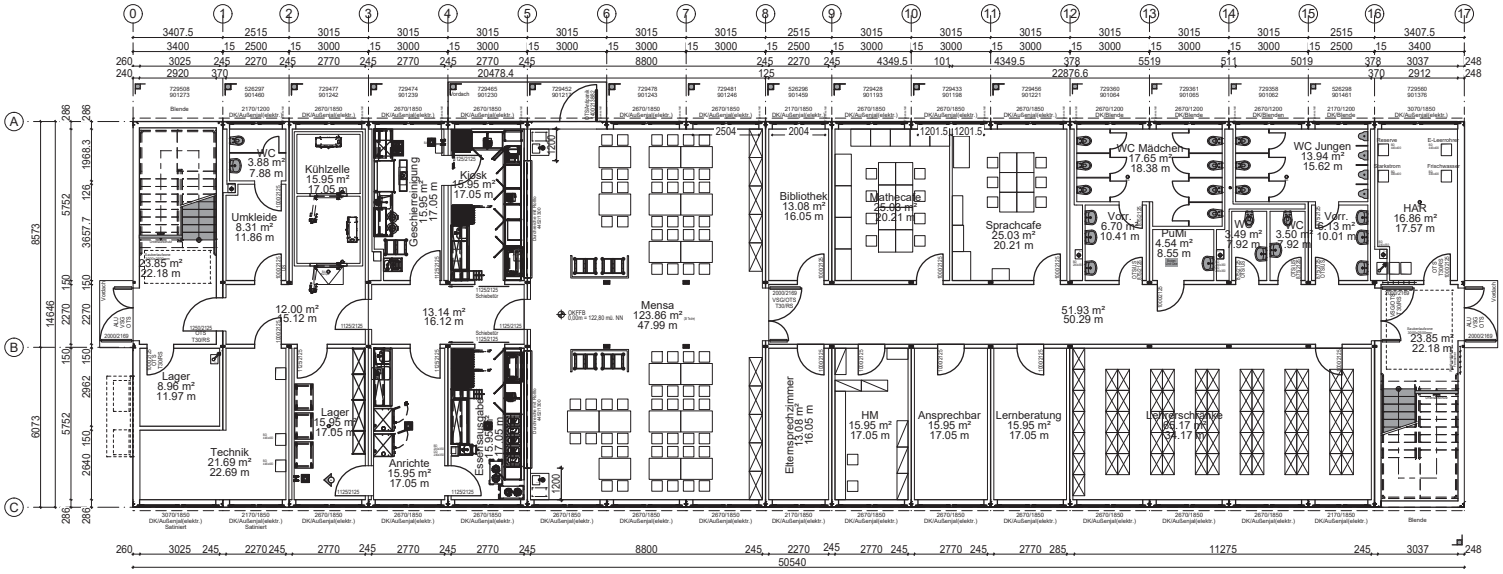
WC 3.88 m² 7.88 m
Umkleide 8.31 m² 11.86 m
Kühlzelle 15.95 m² 17.05 m
Geschirrreinigung 15.95 m² 17.05 m
Kiosk 16.95 m² 17.05 m
Bibliothek 13.08 m² 16.05 m
Mathecafe 25.03 m² 20.21 m
Sprachcafe 25.03 m² 20.21 m
WC Mädchen 17.65 m² 18.38 m
Vorr. 6.70 m² 10.41 m
PuMi 4.54 m² 8.55 m
WC 3.49 m² 7.92 m
WC 3.50 m² 7.92 m
Vorr. 6.13 m² 10.01 m
WC Jungen 13.94 m² 15.62 m
HAR 16.86 m² 17.57 m
23.85 m² 22.18 m
12.00 m² 15.12 m
13.14 m² 16.12 m
Mensa 123.86 m² 47.99 m
51.93 m² 50.29 m
23.85 m² 22.18 m
Lager 8.96 m² 11.97 m
Lager 15.95 m² 17.05 m
Technik 21.69 m² 22.69 m
Anrichte 15.95 m² 17.05 m
Essensausgabe 15.95 m² 17.05 m
Elternsprechzimmer 13.08 m² 16.05 m
HM 15.95 m² 17.05 m
Ansprechbar 15.95 m² 17.05 m
Lernberatung 15.95 m² 17.05 m
Lehrerschränke 26.17 m² 34.17 m
50540

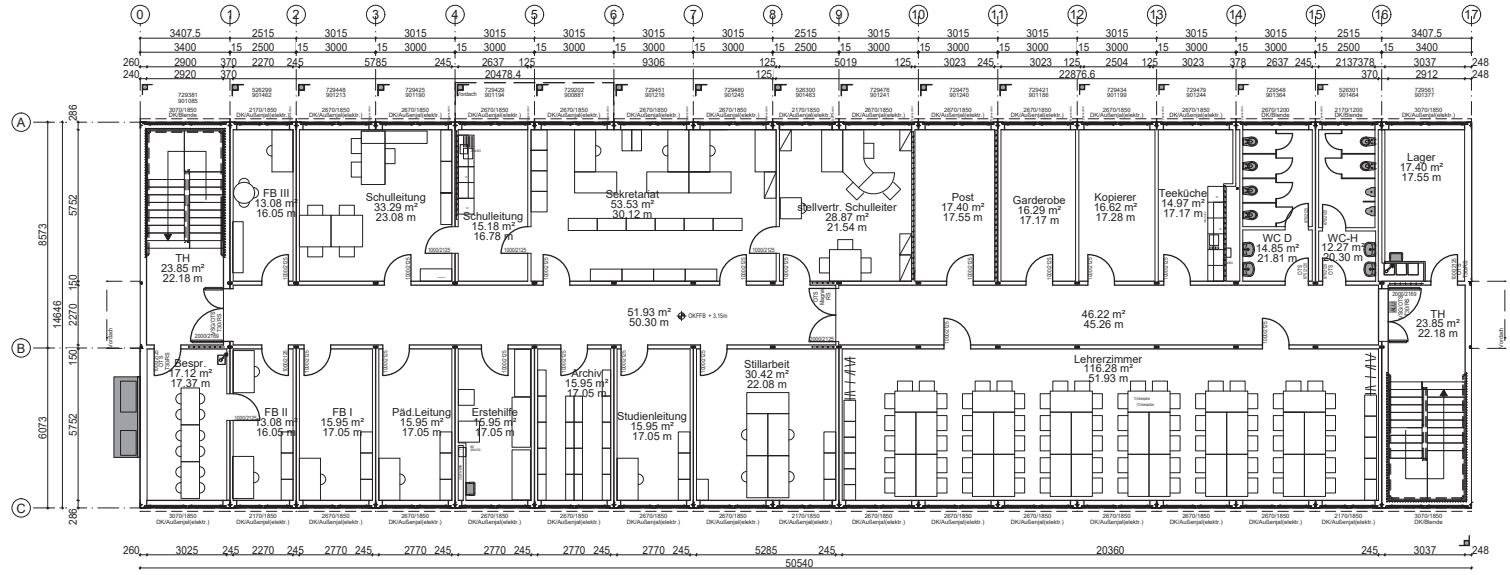
TH 23.85 m² 22.18 m
FB III 13.08 m² 16.05 m
Schulleitung 33.29 m² 23.08 m
Schulleitung 15.18 m² 16.78 m
Sekretariat 53.53 m² 30.12 m
Stellvertr. Schulleiter 28.87 m² 21.54 m
Post 17.40 m² 17.55 m
Garderobe 16.29 m² 17.17 m
Kopierer 16.62 m² 17.28 m
Teeküche 14.97 m² 17.17 m
WC D 14.85 m² 21.81 m
WC-H 12.27 m² 20.30 m
Lager 17.40 m² 17.55 m
51.93 m² 50.30 m
46.22 m² 45.26 m
TH 23.85 m² 22.18 m
Bespr. 17.12 m² 17.37 m
FB II 13.08 m² 16.05 m
FB I 15.95 m² 17.05 m
Päd.Leitung 15.95 m² 17.05 m
Erstehilfe 15.95 m² 17.05 m
Archiv 15.95 m² 17.05 m
Studienleitung 15.95 m² 17.05 m
Stillarbeit 30.42 m² 22.08 m
Lehrerzimmer 116.28 m² 51.93 m
50540

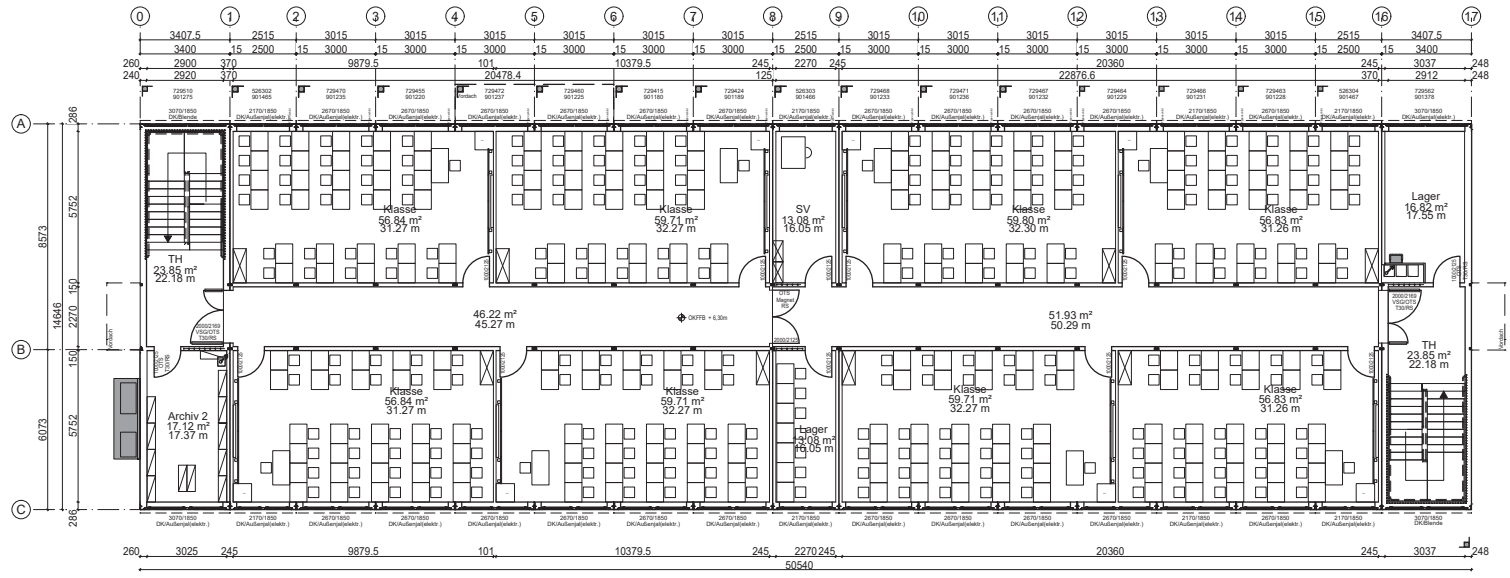
TH 23.85 m² 22.18 m
Klasse 56.84 m² 31.27 m
Klasse 59.71 m² 32.27 m
SV 13.08 m² 16.05 m
Klasse 59.80 m² 32.30 m
Klasse 56.83 m² 31.26 m
Lager 16.82 m² 17.55 m
46.22 m² 45.27 m
51.93 m² 50.29 m
TH 23.85 m² 22.18 m
Archiv 2 17.12 m² 17.37 m
Klasse 56.84 m² 31.27 m
Klasse 59.71 m² 32.27 m
Lager 13.08 m² 16.05 m
Klasse 59.71 m² 32.27 m
Klasse 56.83 m² 31.26 m
50540